PRIEBEŽNÁ ČASŤ
OSAM/H2

PRECHOD NA
VARIOGUARD

CELKOVÉ USPORIADANIE
M 1 : 50
POHĽAD C

PRECHOD NA
VARIOGUARD

PRIEBEŽNÁ ČASŤ
OSAM/H2

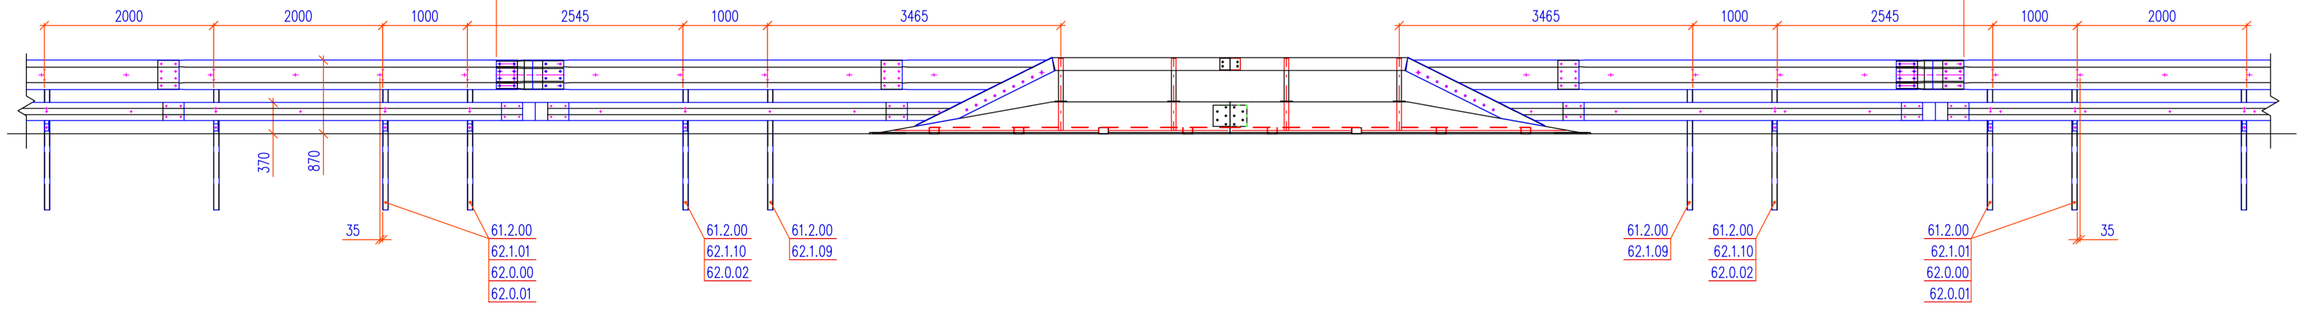

SMER JAZDY

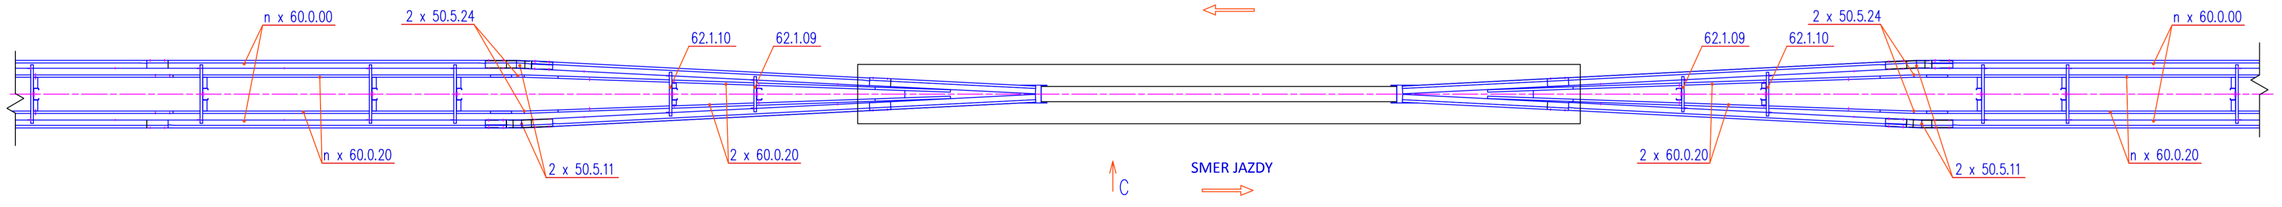

SMER JAZDY

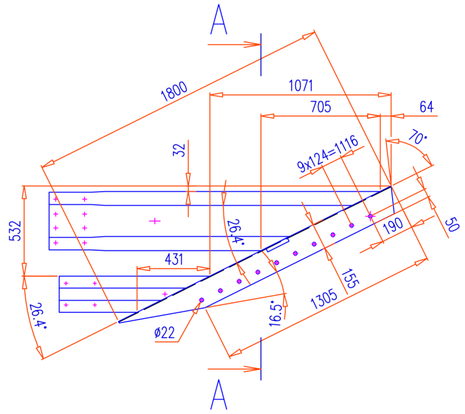

A — A

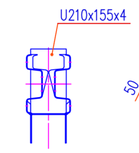

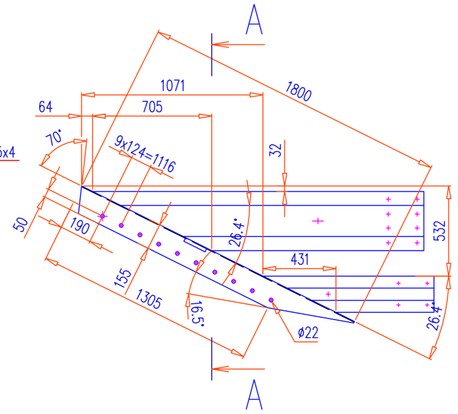

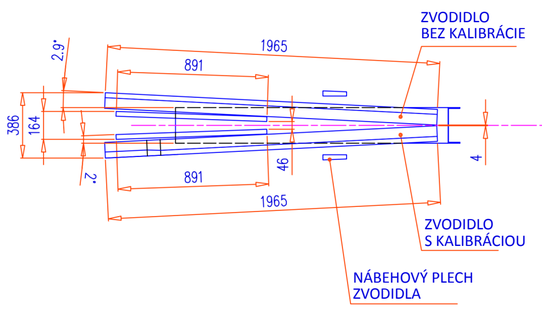

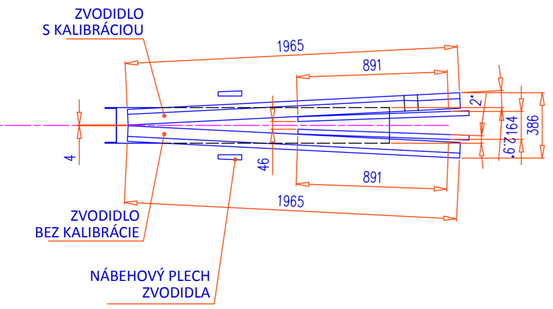
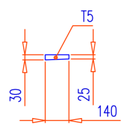
NÁBEHOVÝ PLECH