

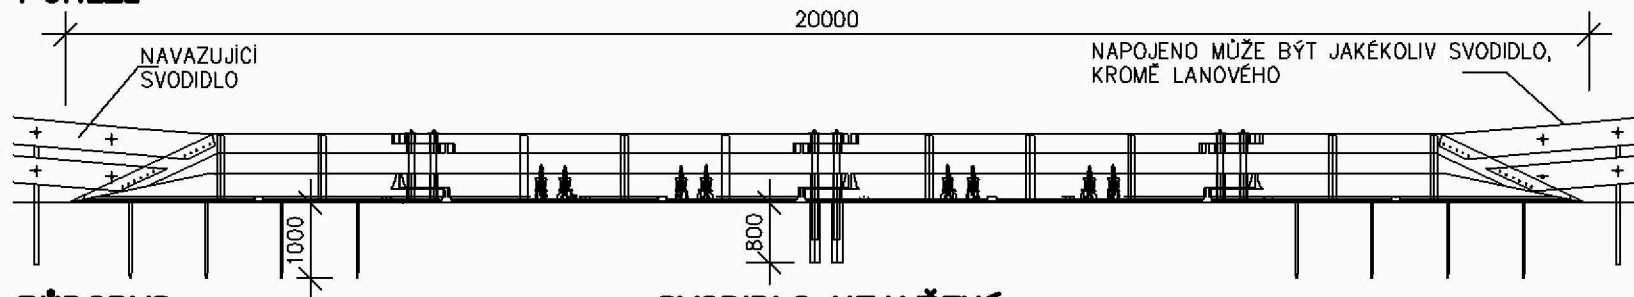
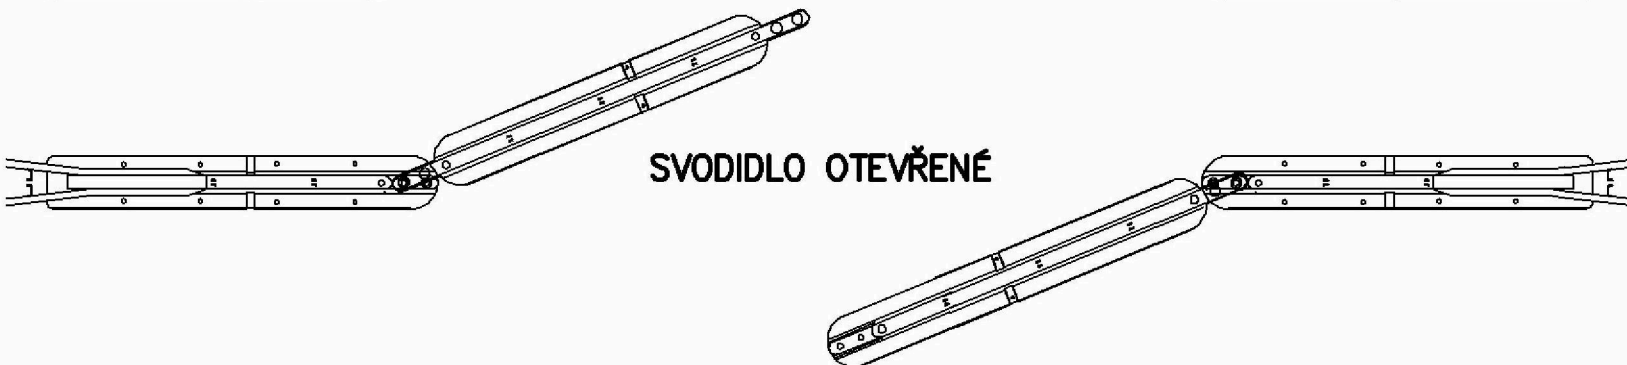


SESTAVA SVODIDLA VARIOGATE POHLED

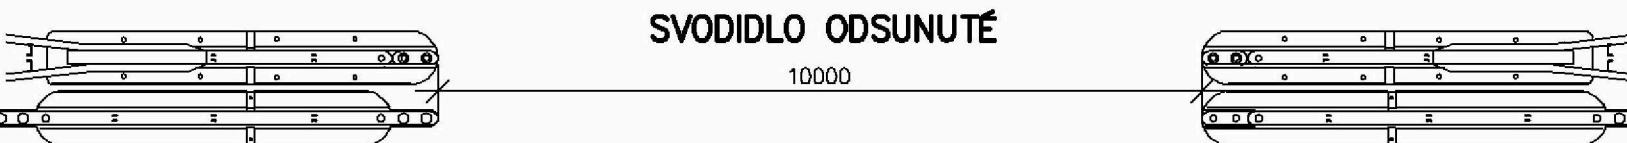

PŮDORYS

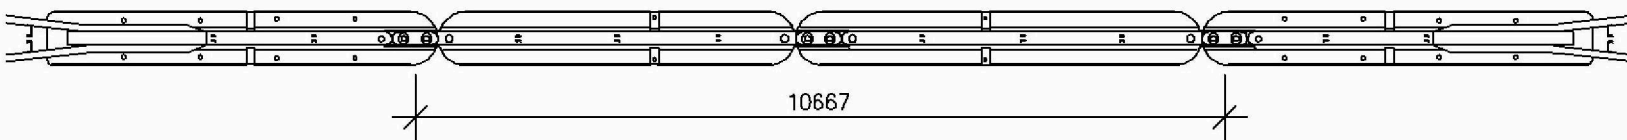

Obrázek 17 - Svodidlo Variogate