




DETAIL "B" – OTVÁRACIA ČASŤ ZVODIDLA VARIOGUARD UZAVRETÁ POLOHA

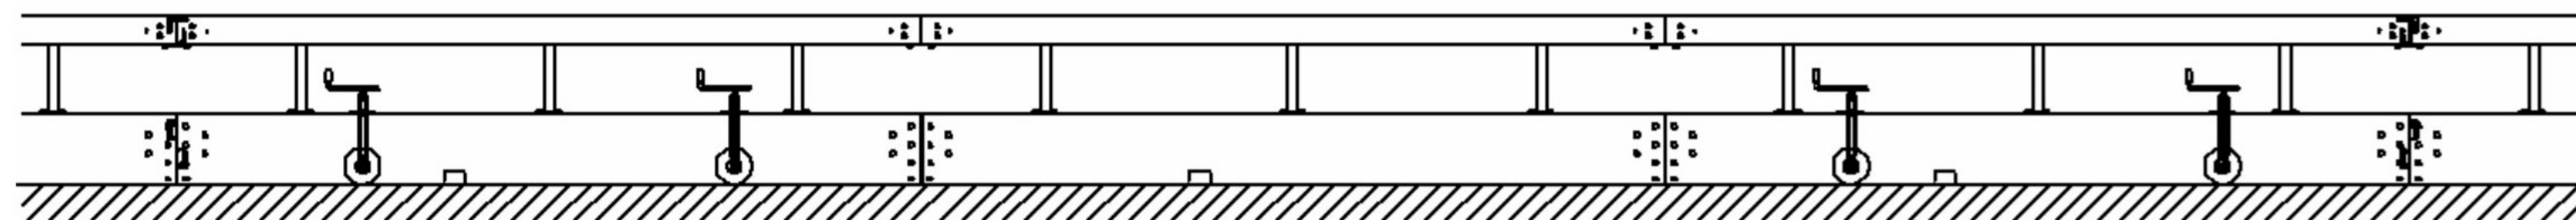

OTVORENÁ POLOHA

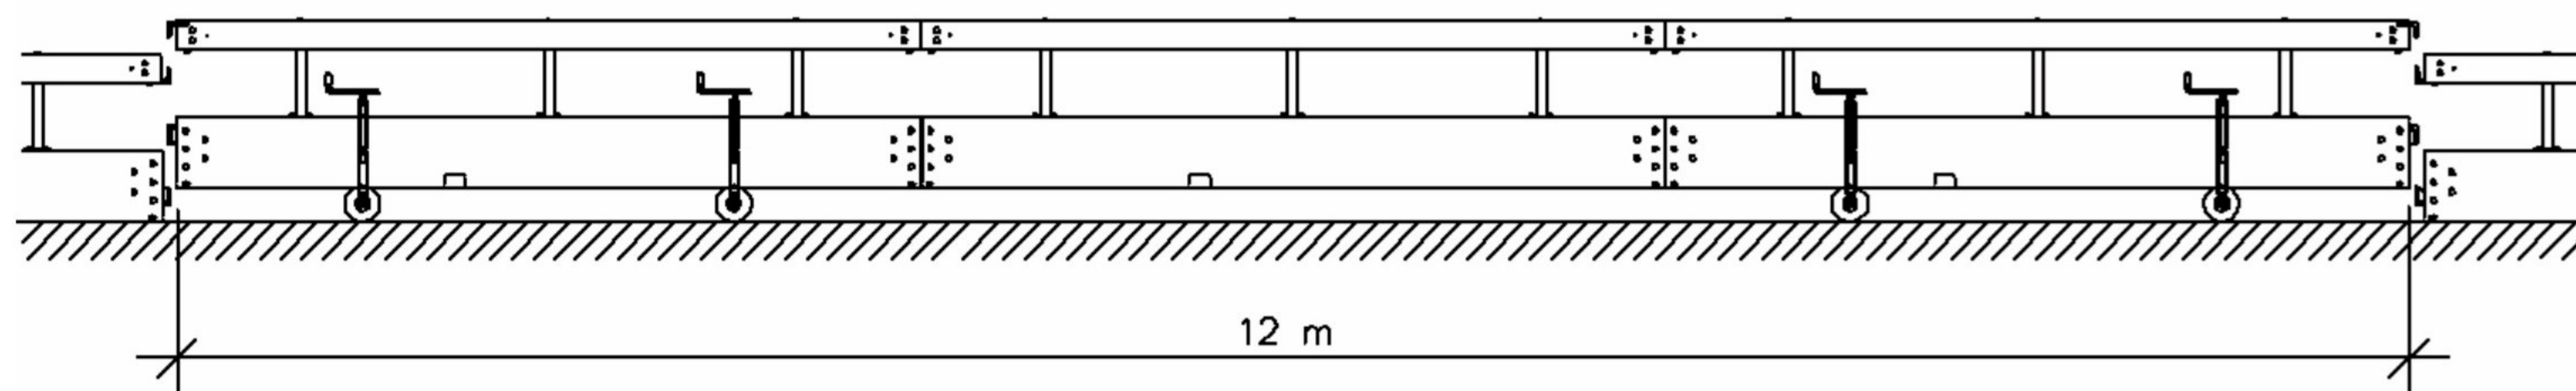

DETAIL RÝCHLOSPOJA

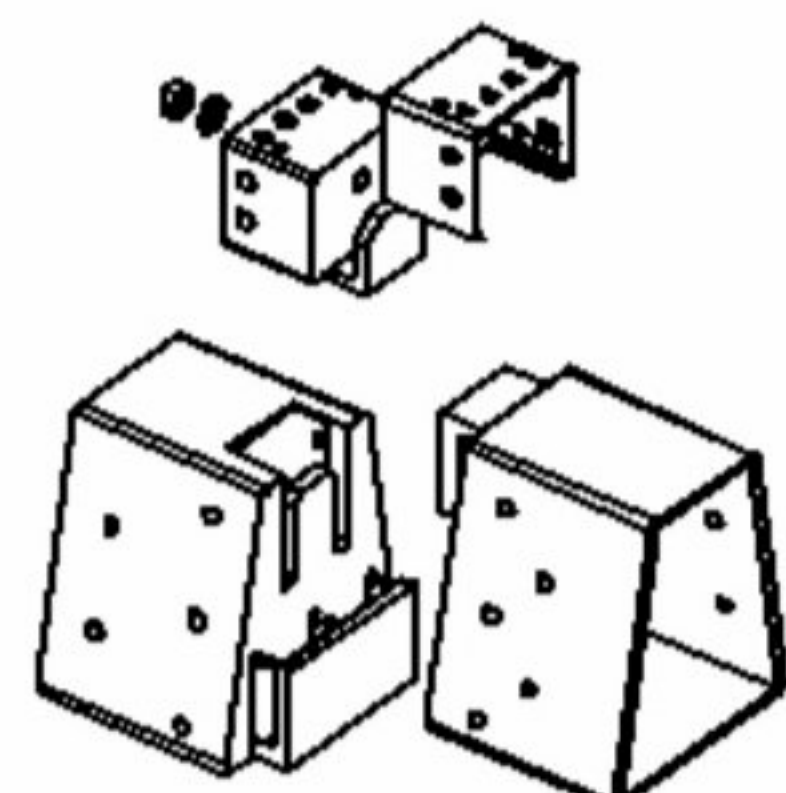

Zvodidlo Varioguard – detail otváraciej časti v [mm]