


ZVODIDLO VARIOGUARD NA PREJAZDE SDP POHĽAD



PÔDORYS

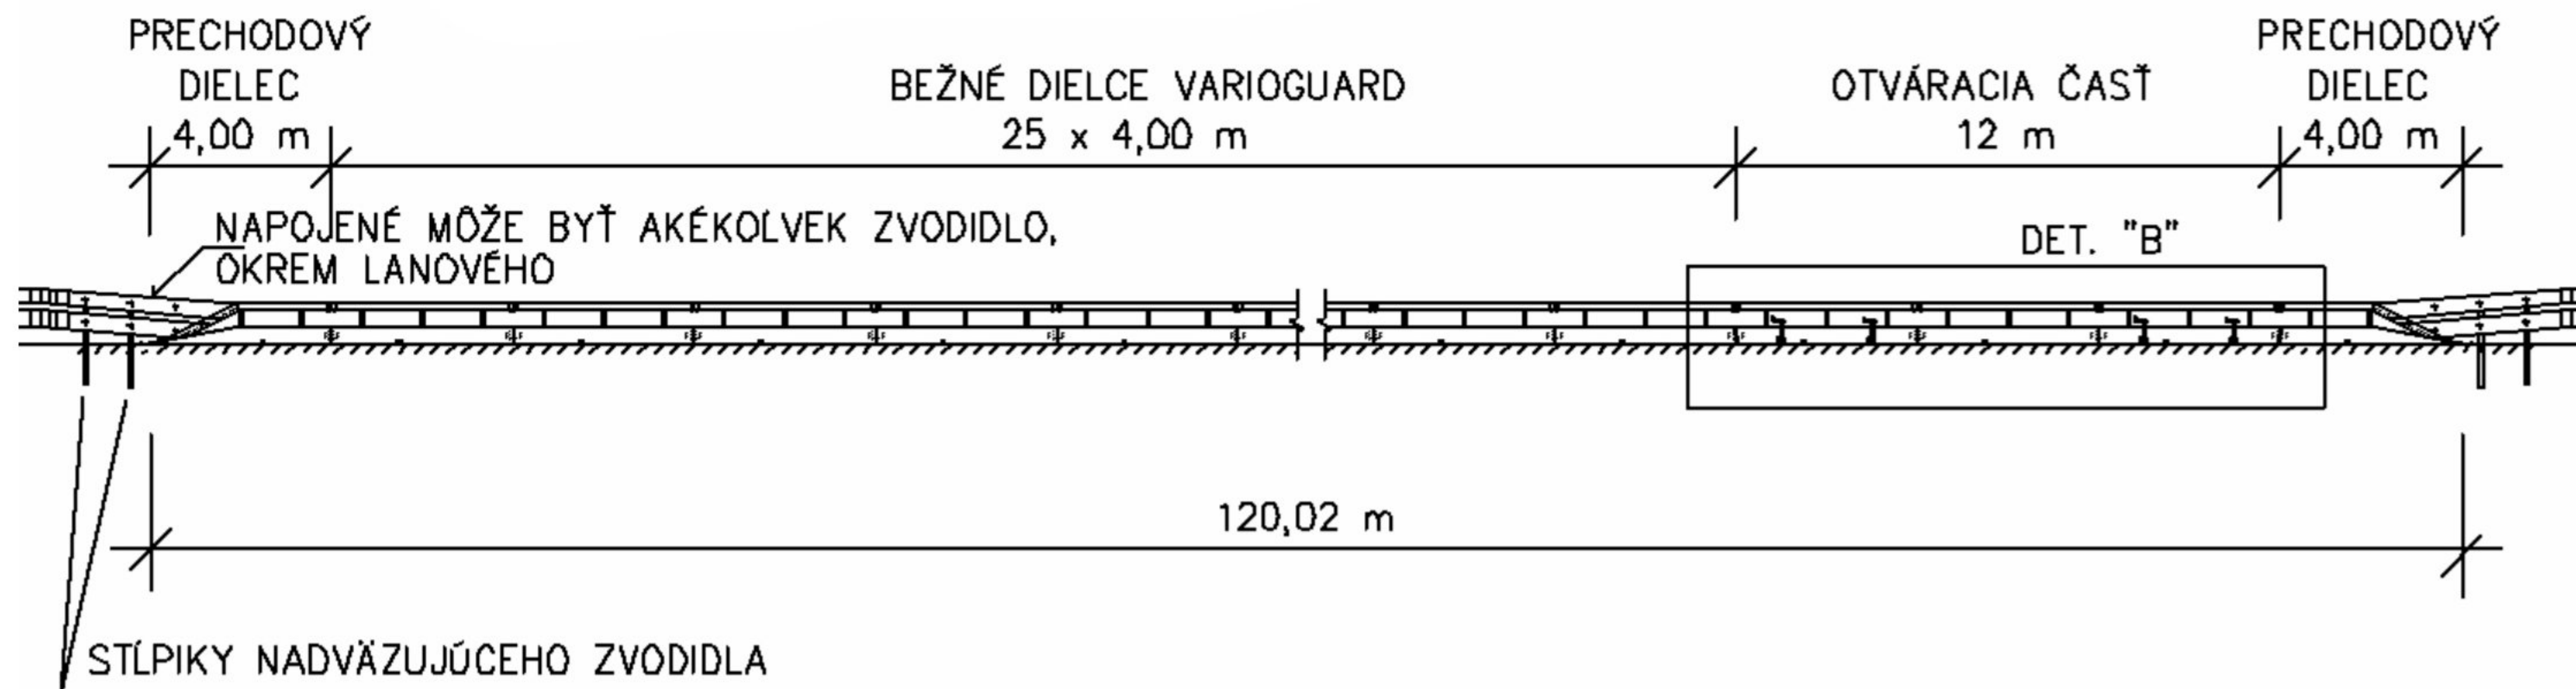

ZVODIDLO VARIOGUARD - PRÍKLAD OSADENIA DO SDP DĹŽKY 120 M