



# ZOSTAVA ZVODIDLA VARIOGUARD MÚF (H2)

## POHĽAD

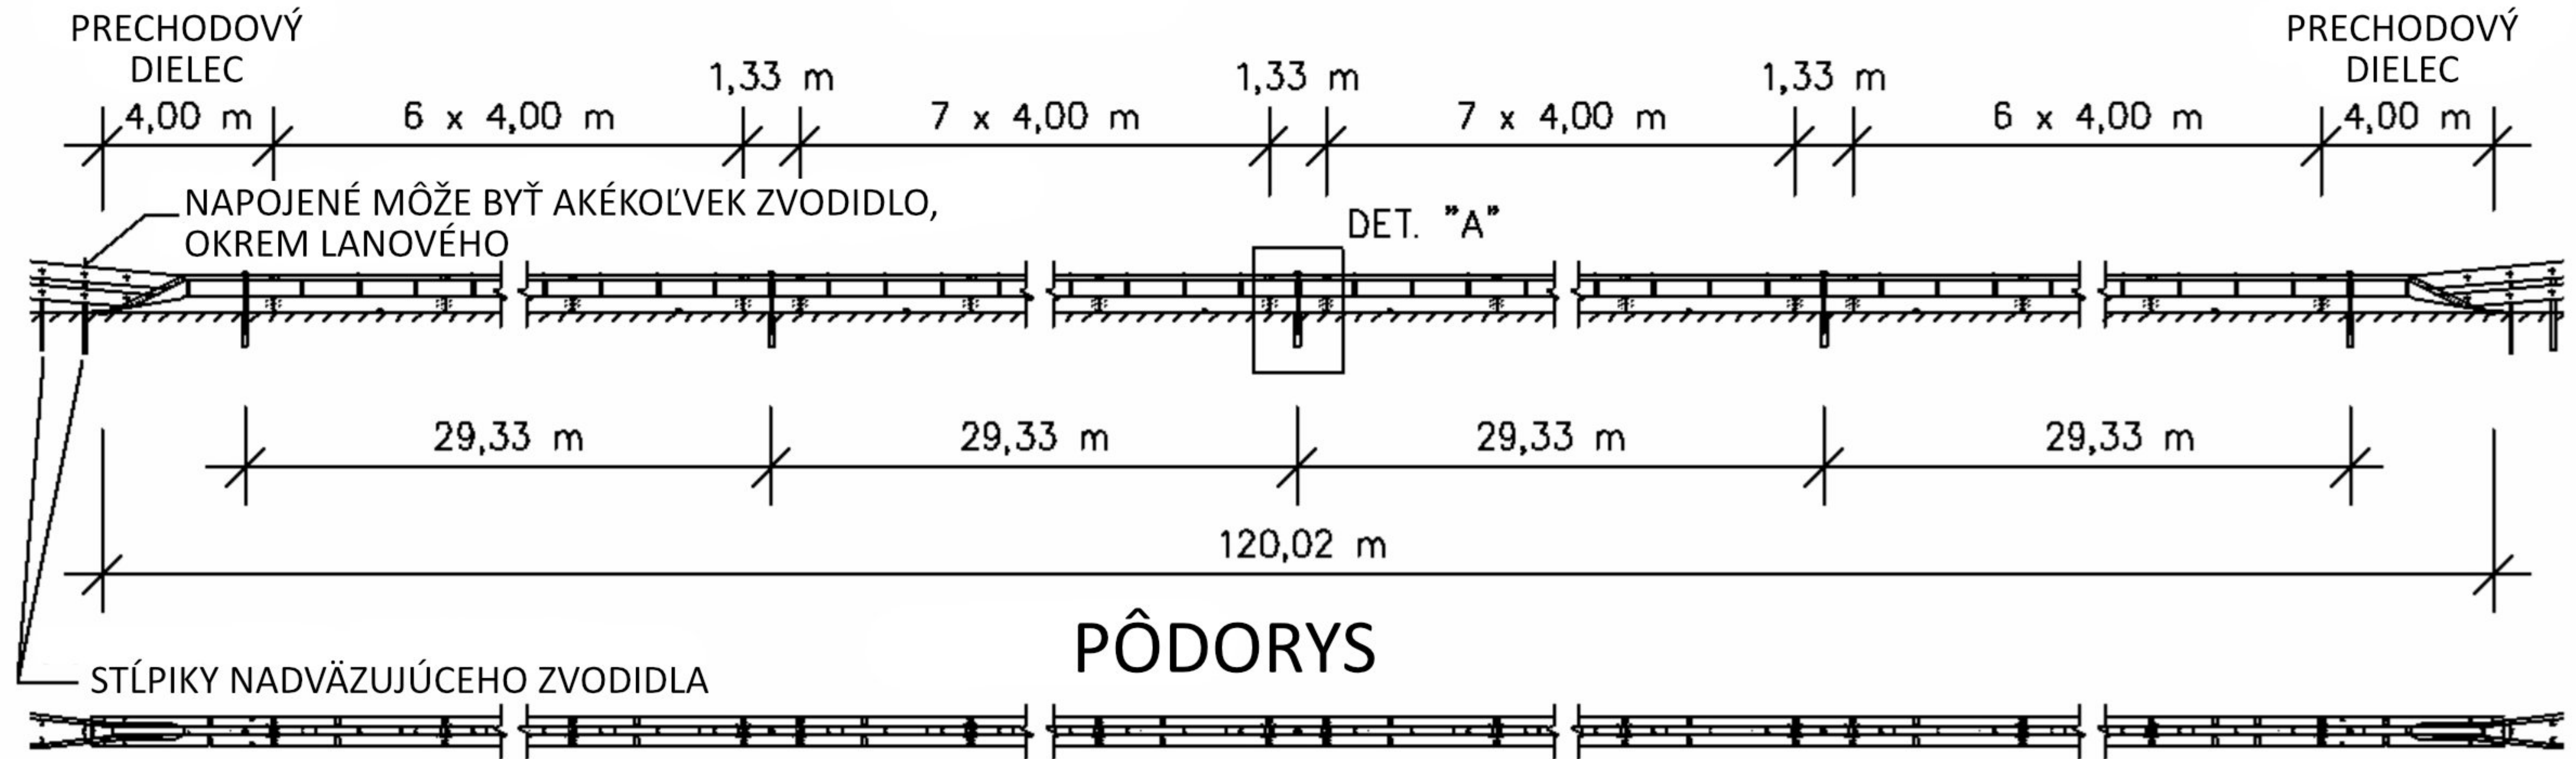


## ZÁKLADNÁ ZOSTAVA ZVODIDLA VARIOGUARD MÚF (H2)

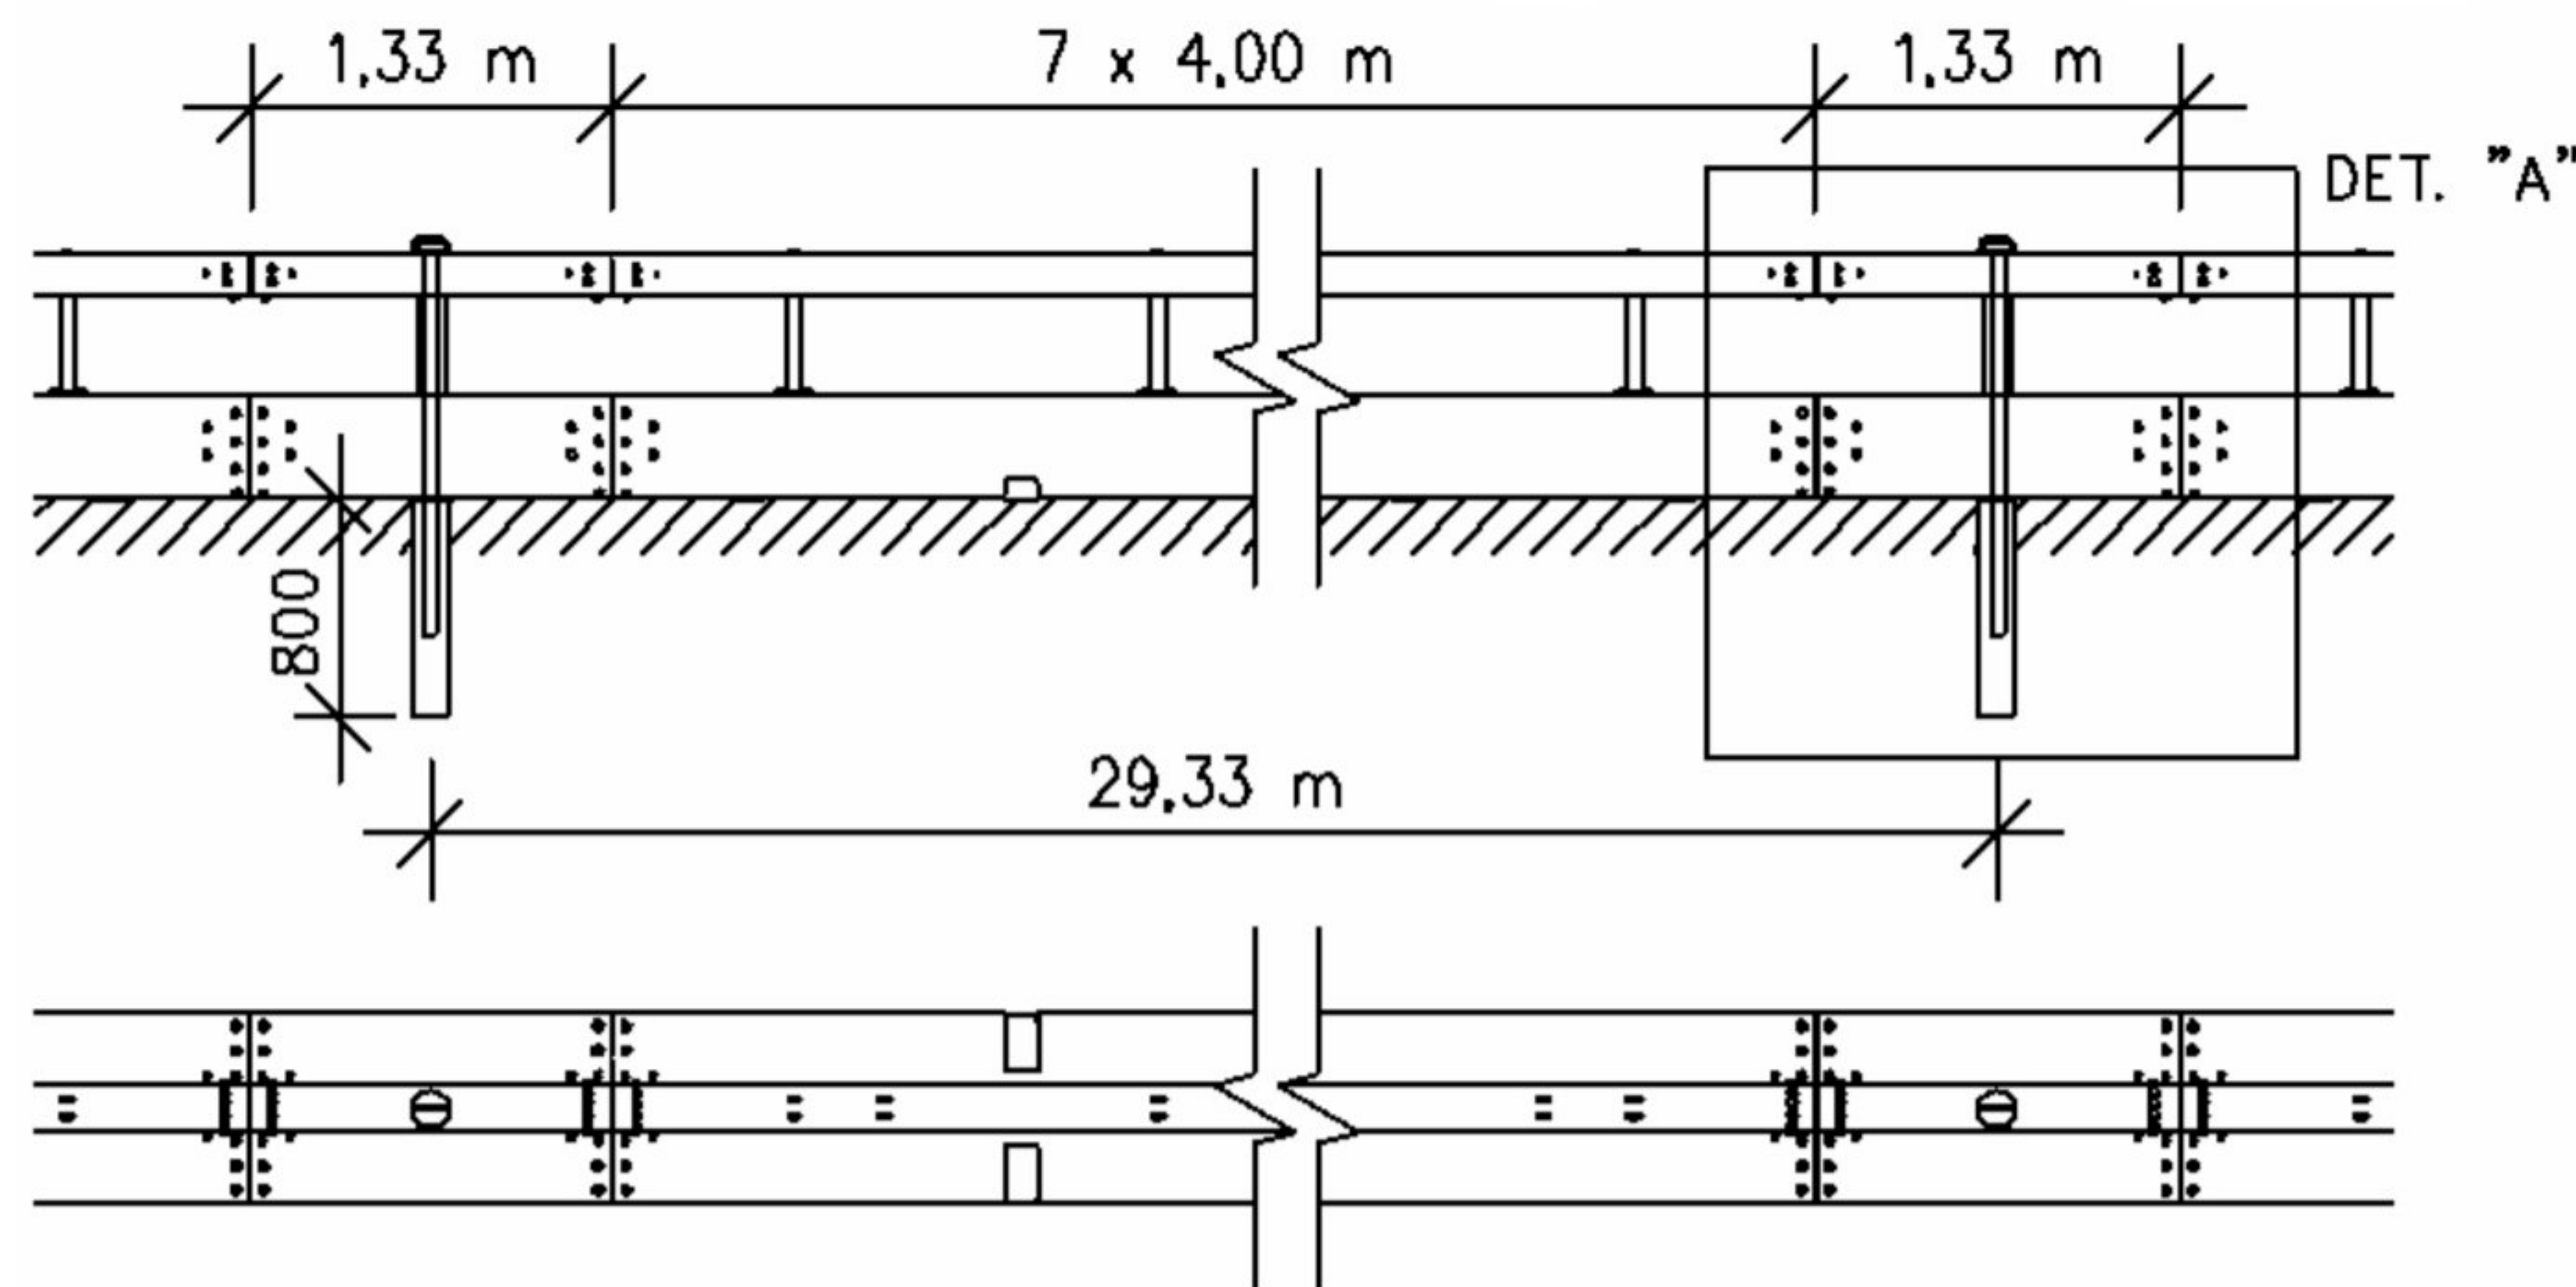

## DETAIL "A"

### DIELEC DĹŽKY 1,33 m

### PRIČNY REZ

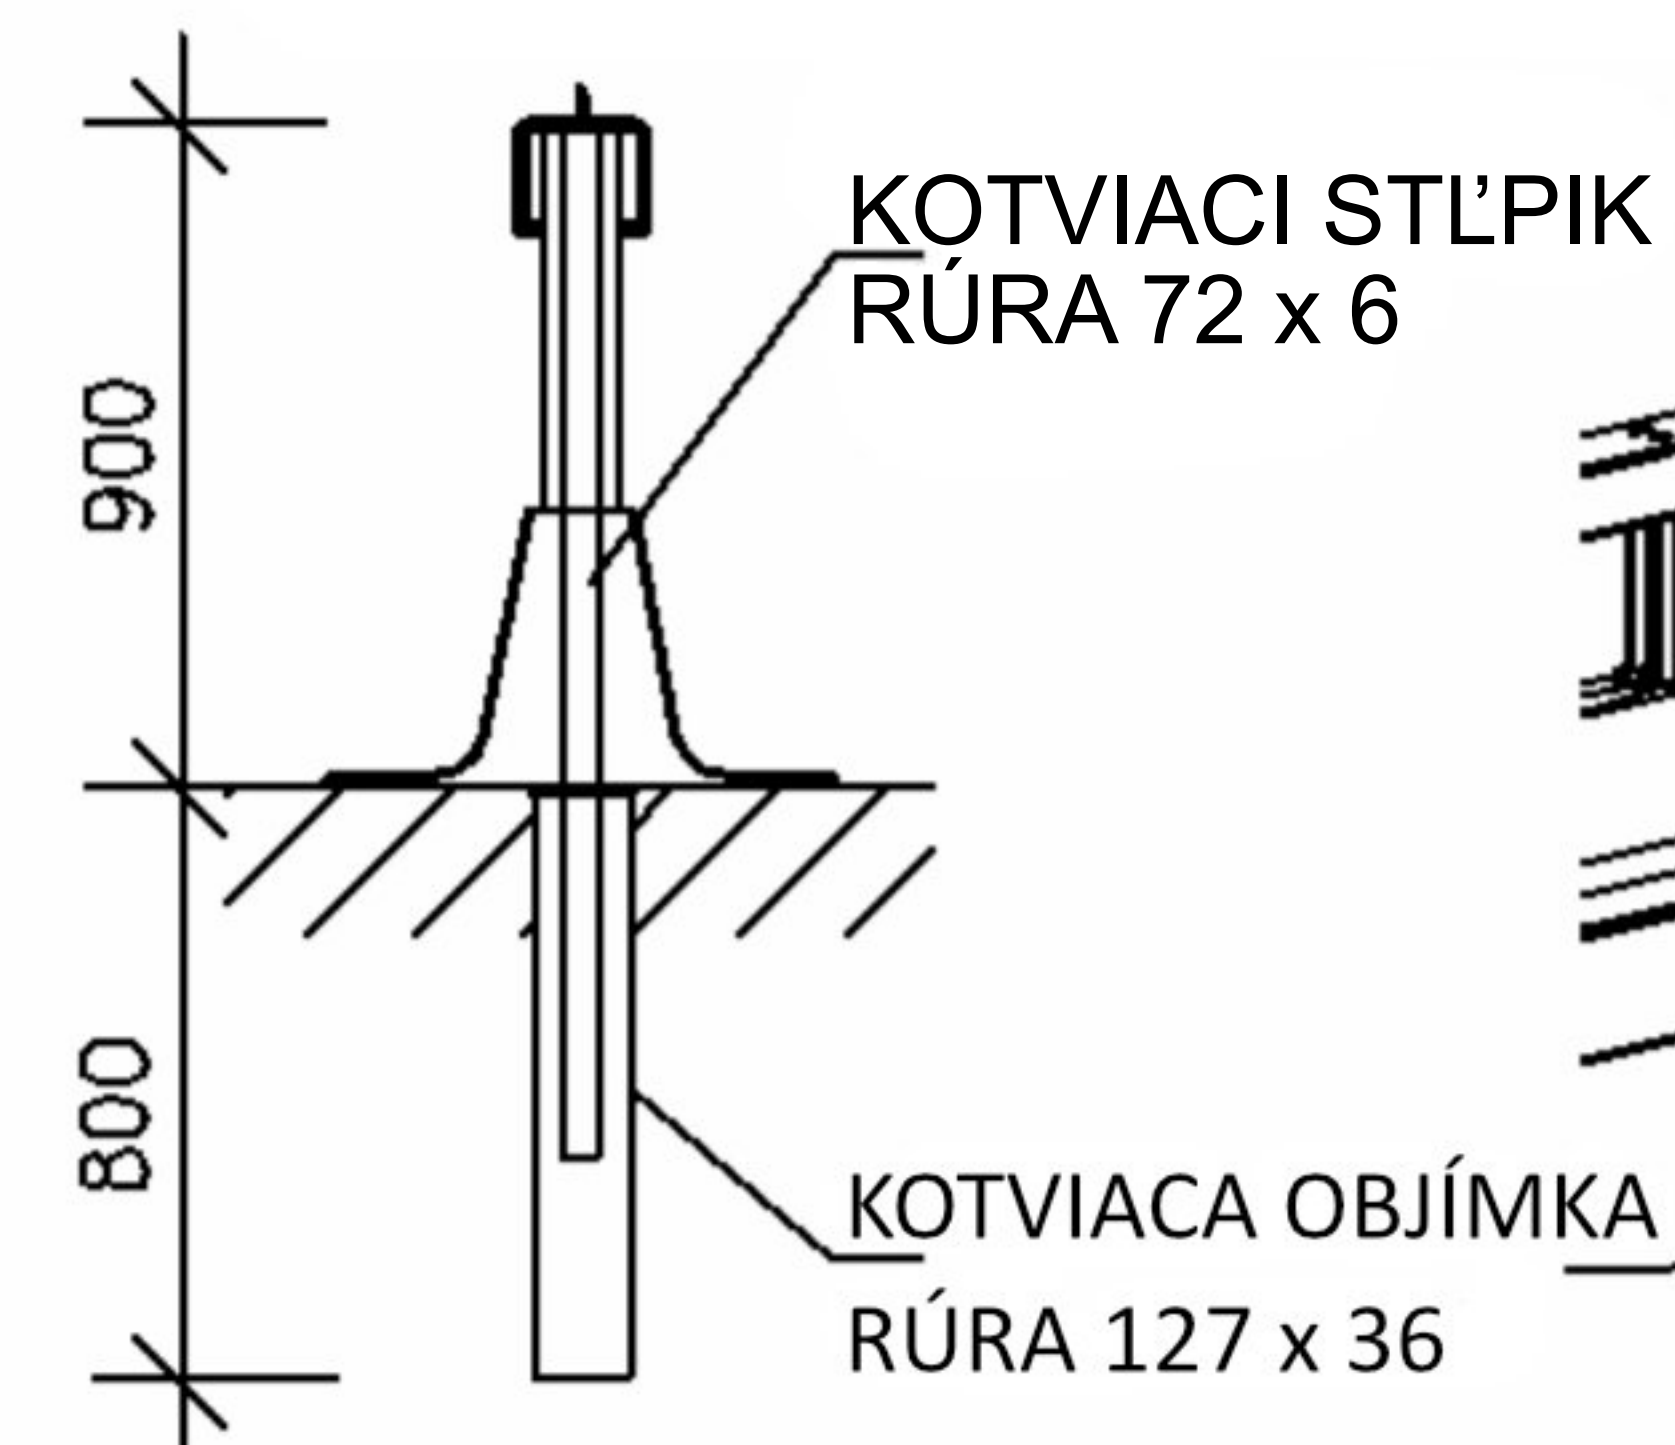

### POHĽAD

